


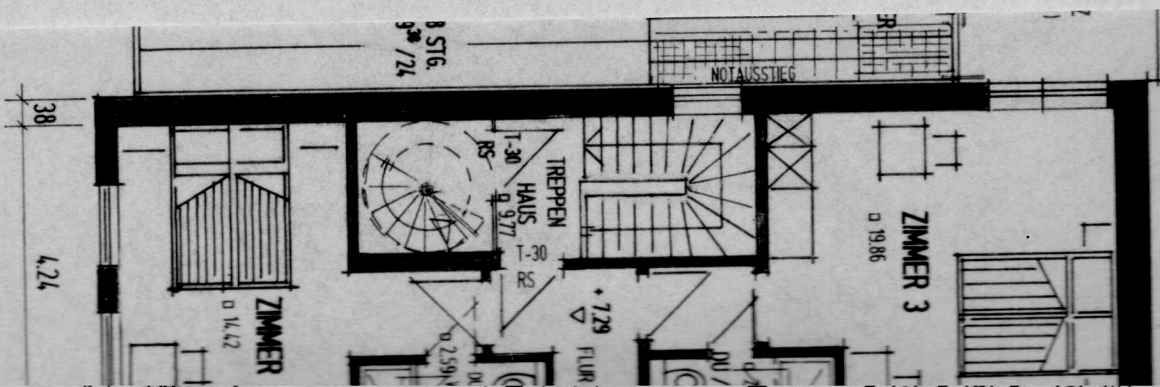
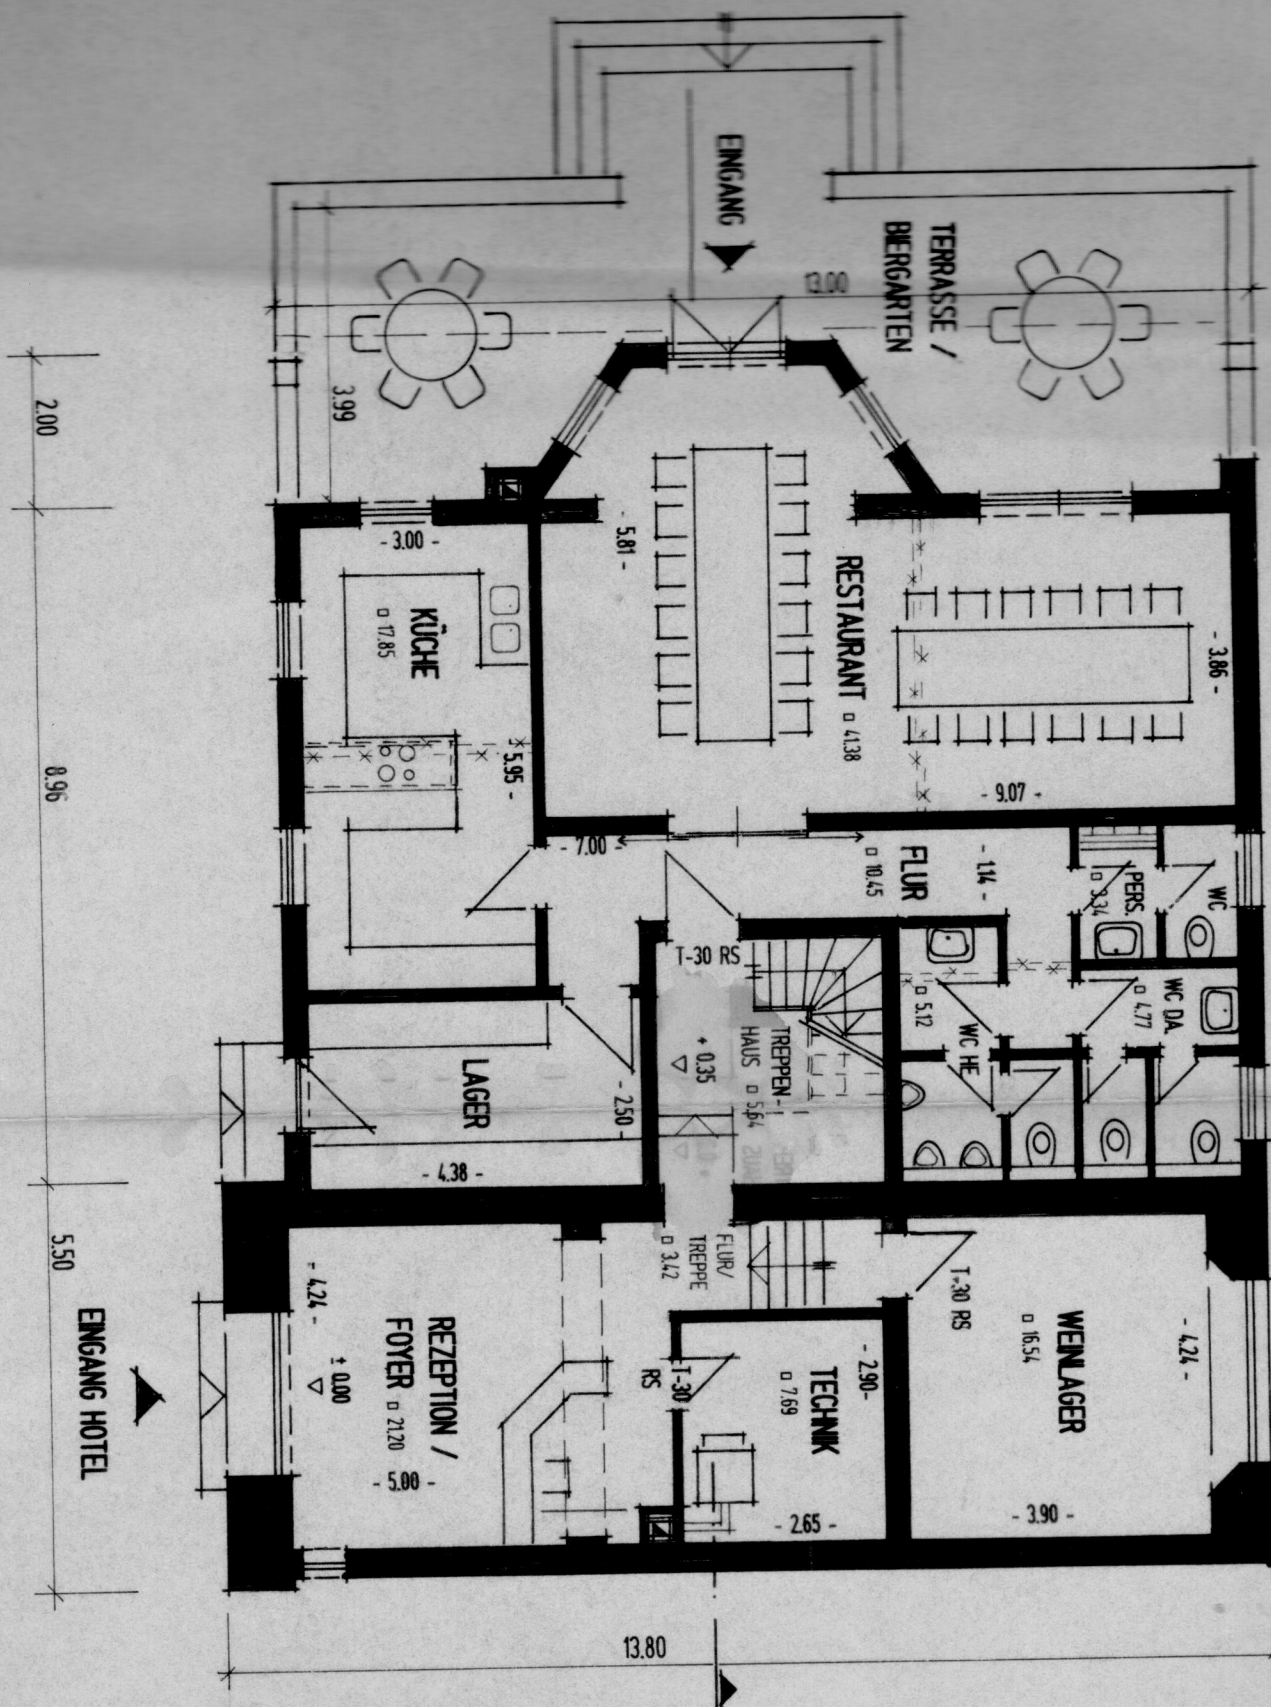
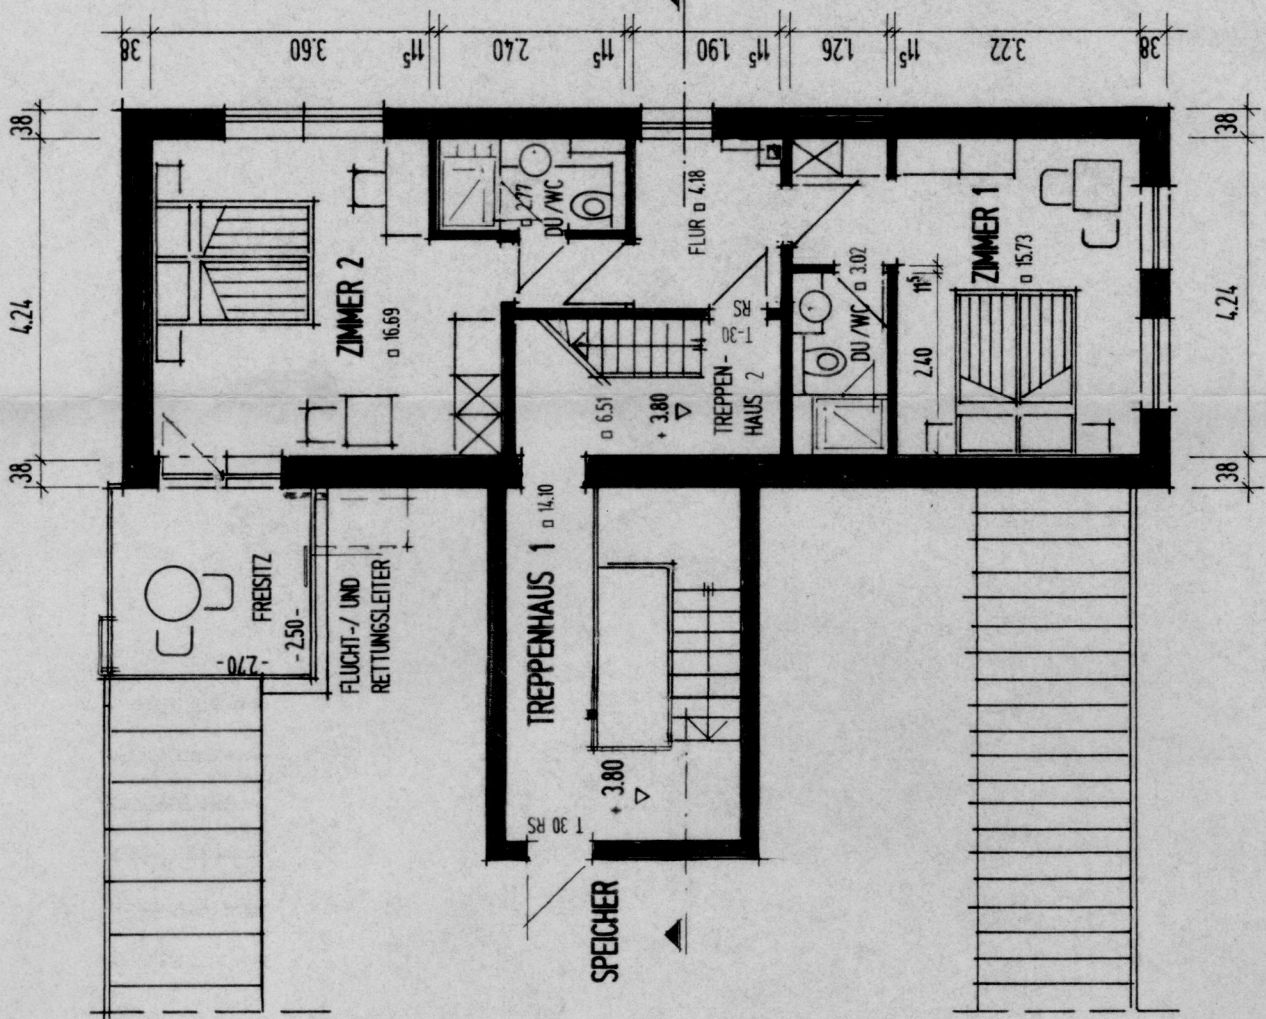



M 1:100

SCHÖSS

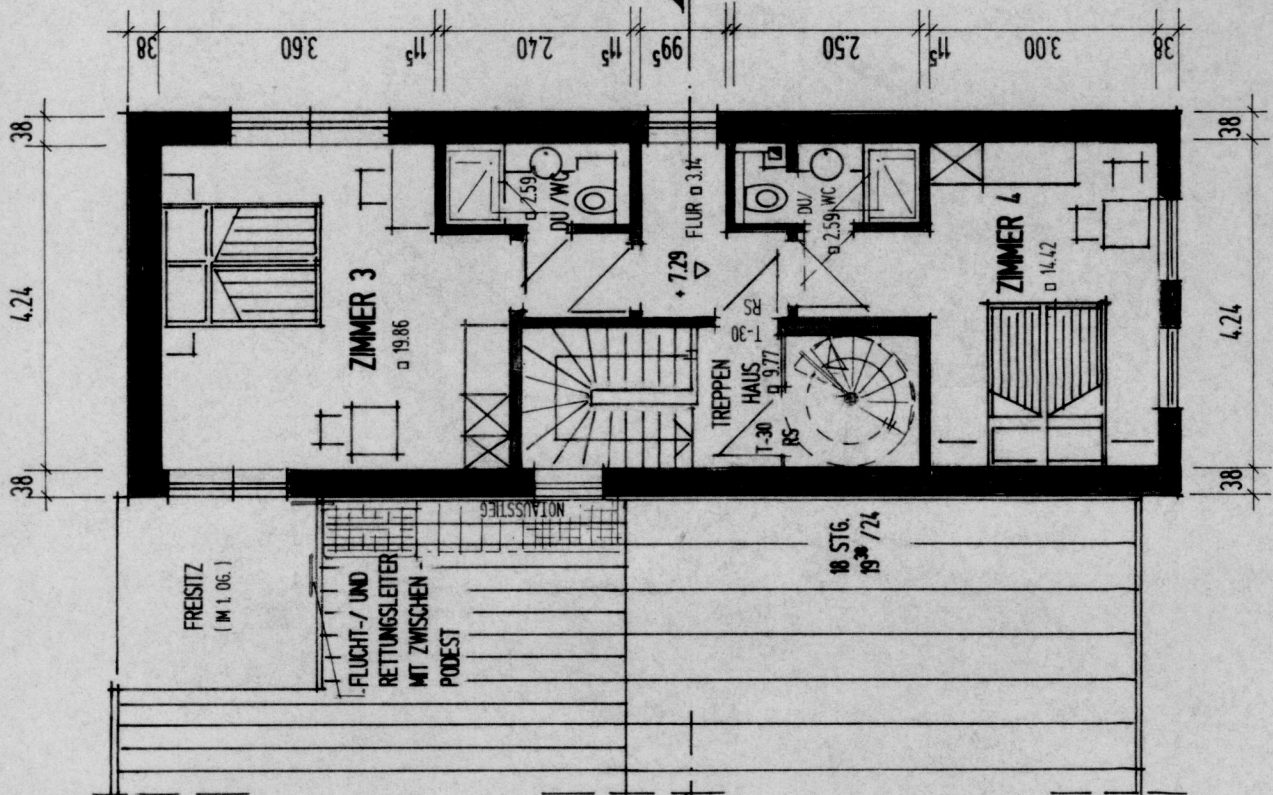

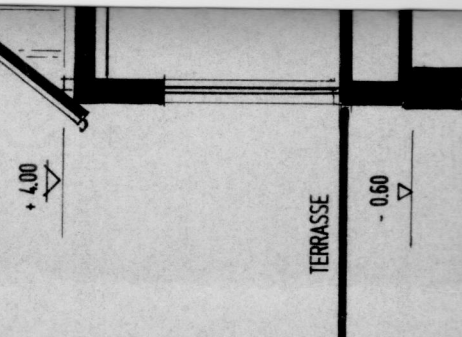

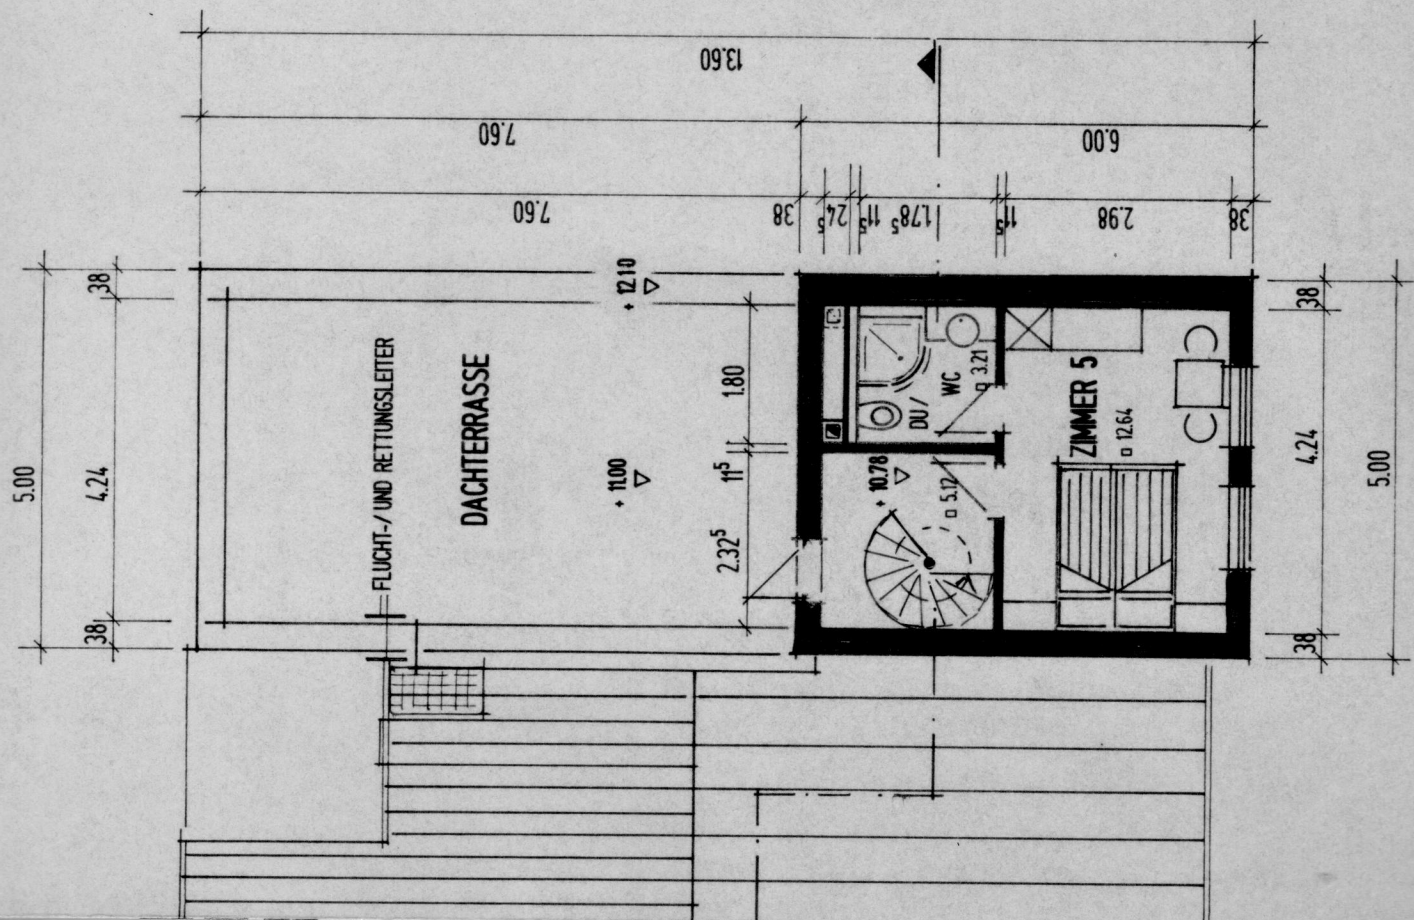

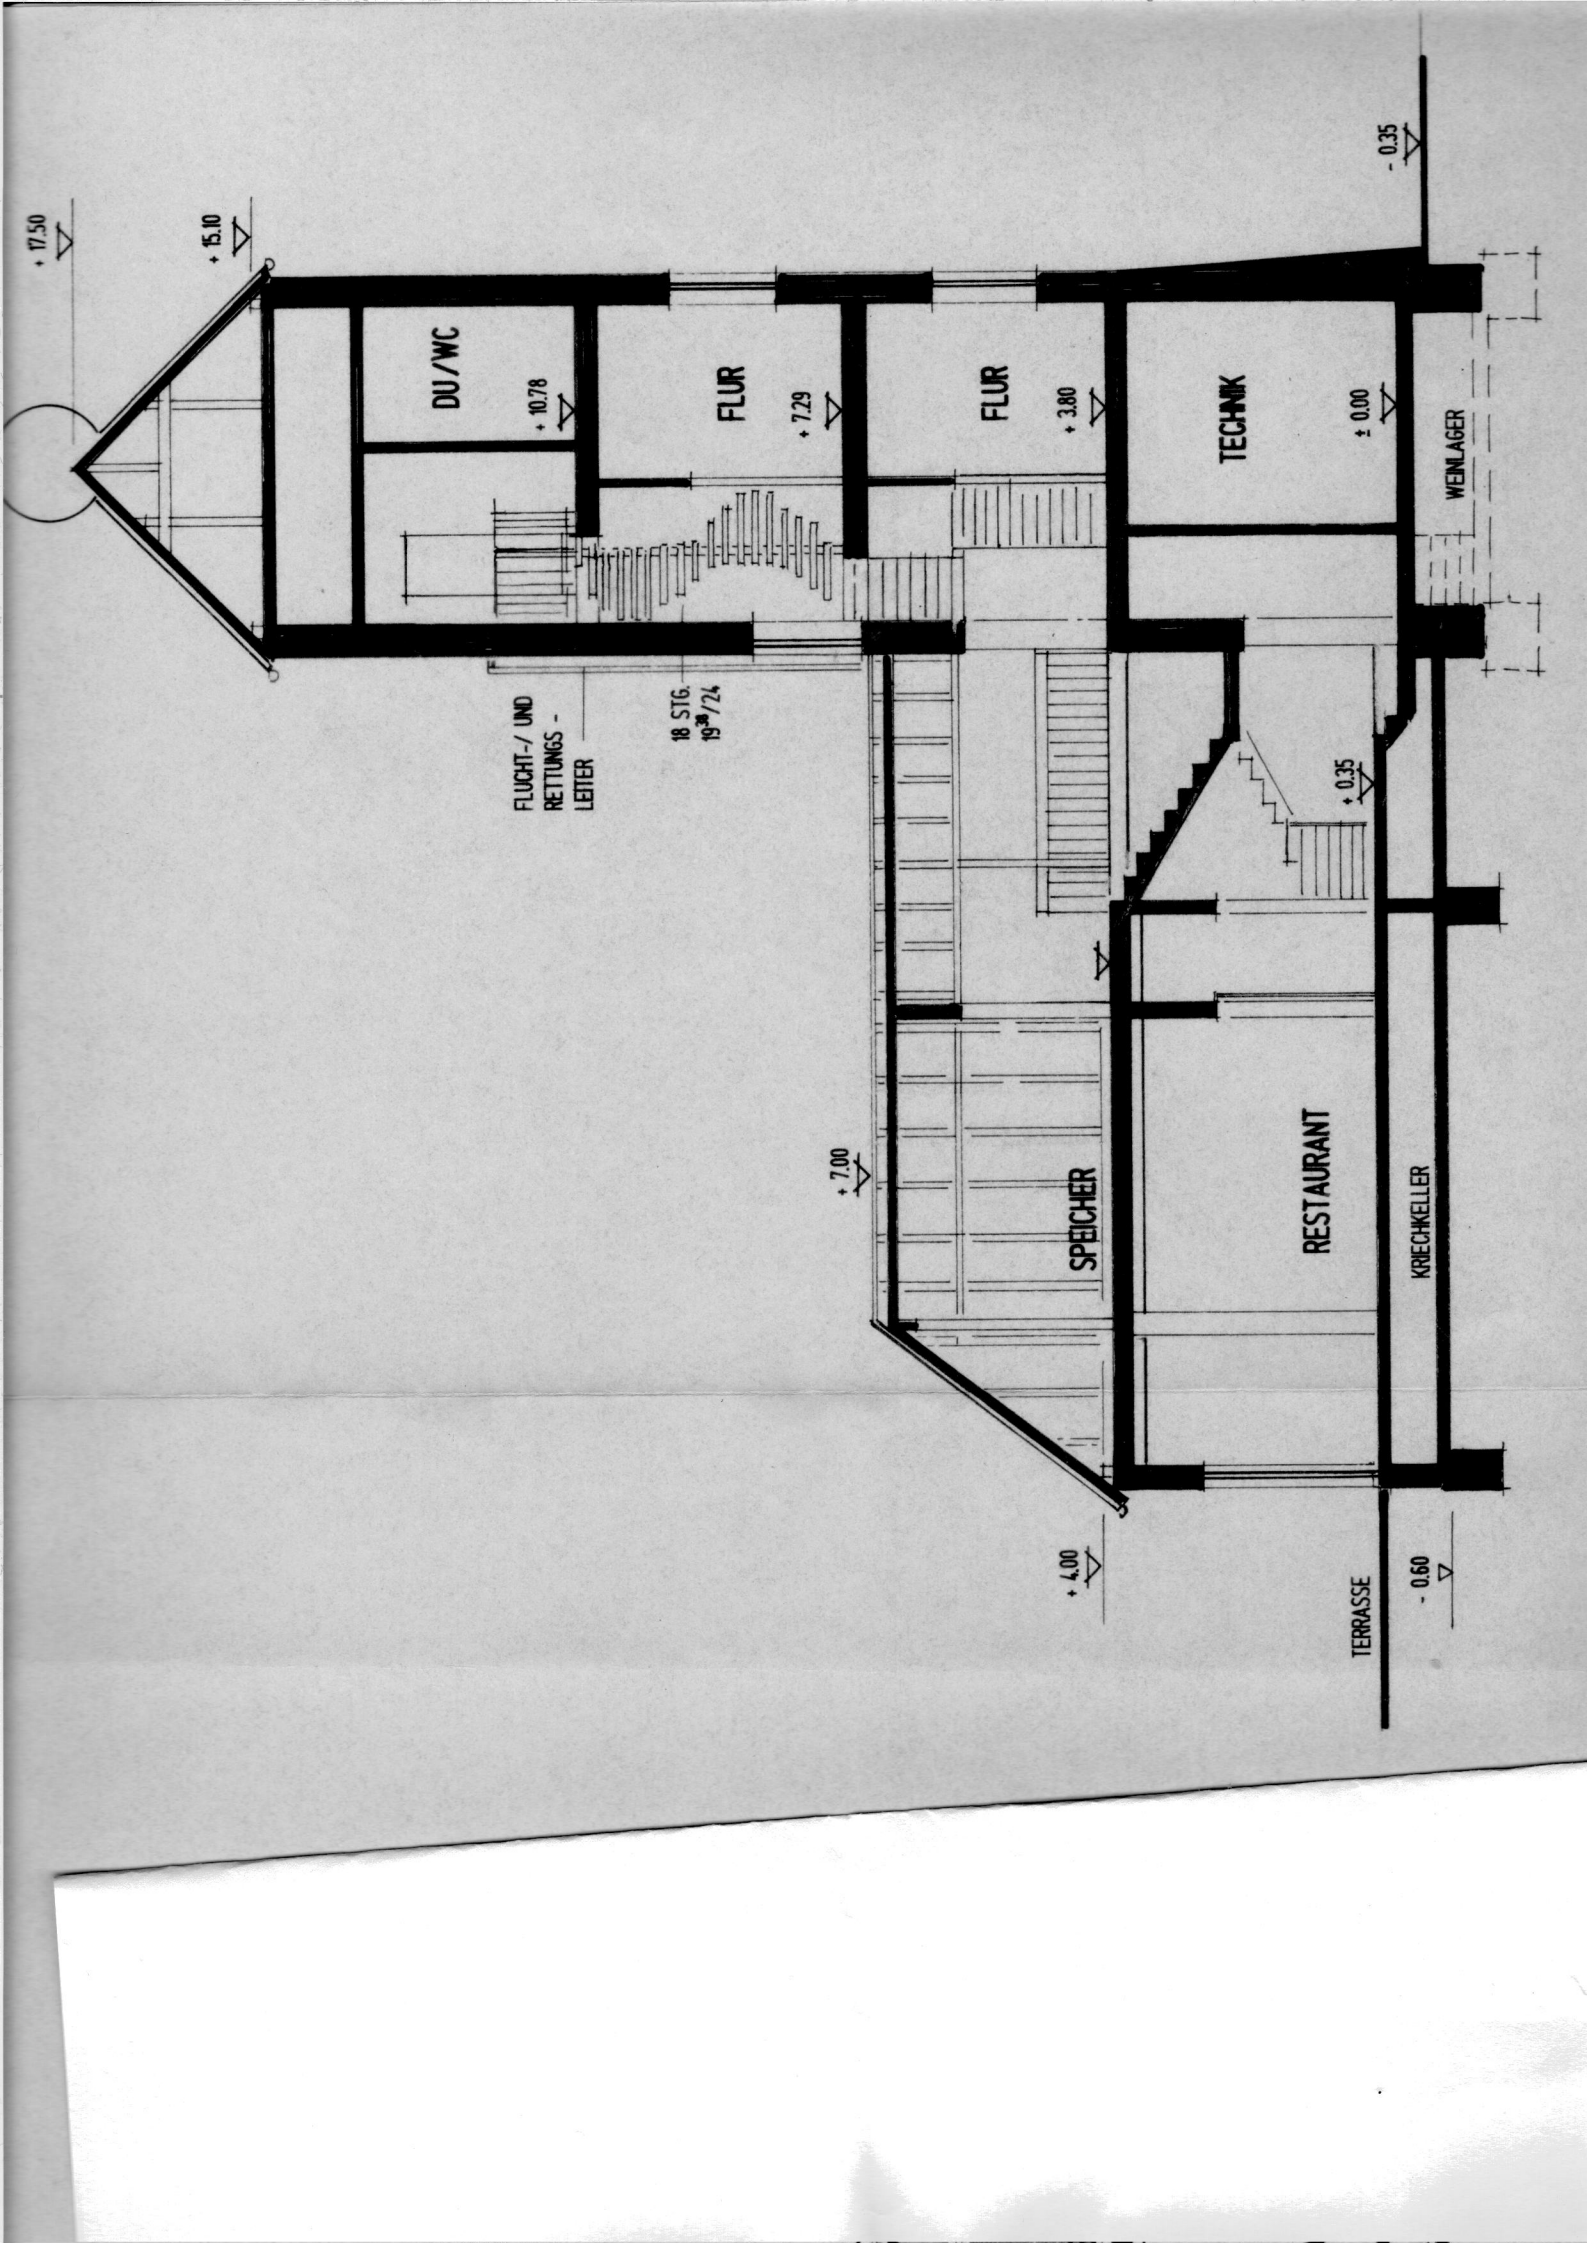

PROJEKT NR.:

BEARBEITET:

ARCHITEKT:

BAUHERR:

ZEICHNUNG: GRUNDRISS EG, 1. OG, 2. OG, 3. OG, SCHNITT

DATUM: 02.05.2005

BLATT NR.: 05/09/01

MASSTAB: 1:100

DAS URHEBERRECHT DIESER ZEICHNUNG VERBLEIBT UNS. DIE ÜBERLASSUNG AN DRITTE, VERVIELFÄLTIGUNG ODER WIDERRUCHTLICHE BENUTZUNG IST NICHT ERLAUBT.

PROJEKT:

BAUHERR:

UMBAU WOHNHAUS POSTSTR. 12, BIRRESBORN

ZU EINEM LANDGASTHOF / PENSION

HANS-HERMANN GREWE

LAROCHE STR. 6 a, 54568 GEROLSTEIN

ARCHITEKTURBÜRO/INGENIEURBÜRO

LENARTZ/LENARTZ & PARTNER GBR

ARCHITEKTEN & INGENIEURE

GRAF-MIRACH-PLATZ 1

54576 HILLESHEIM

TEL.: 06593/9966-0

FAX: 06593/9966-11